



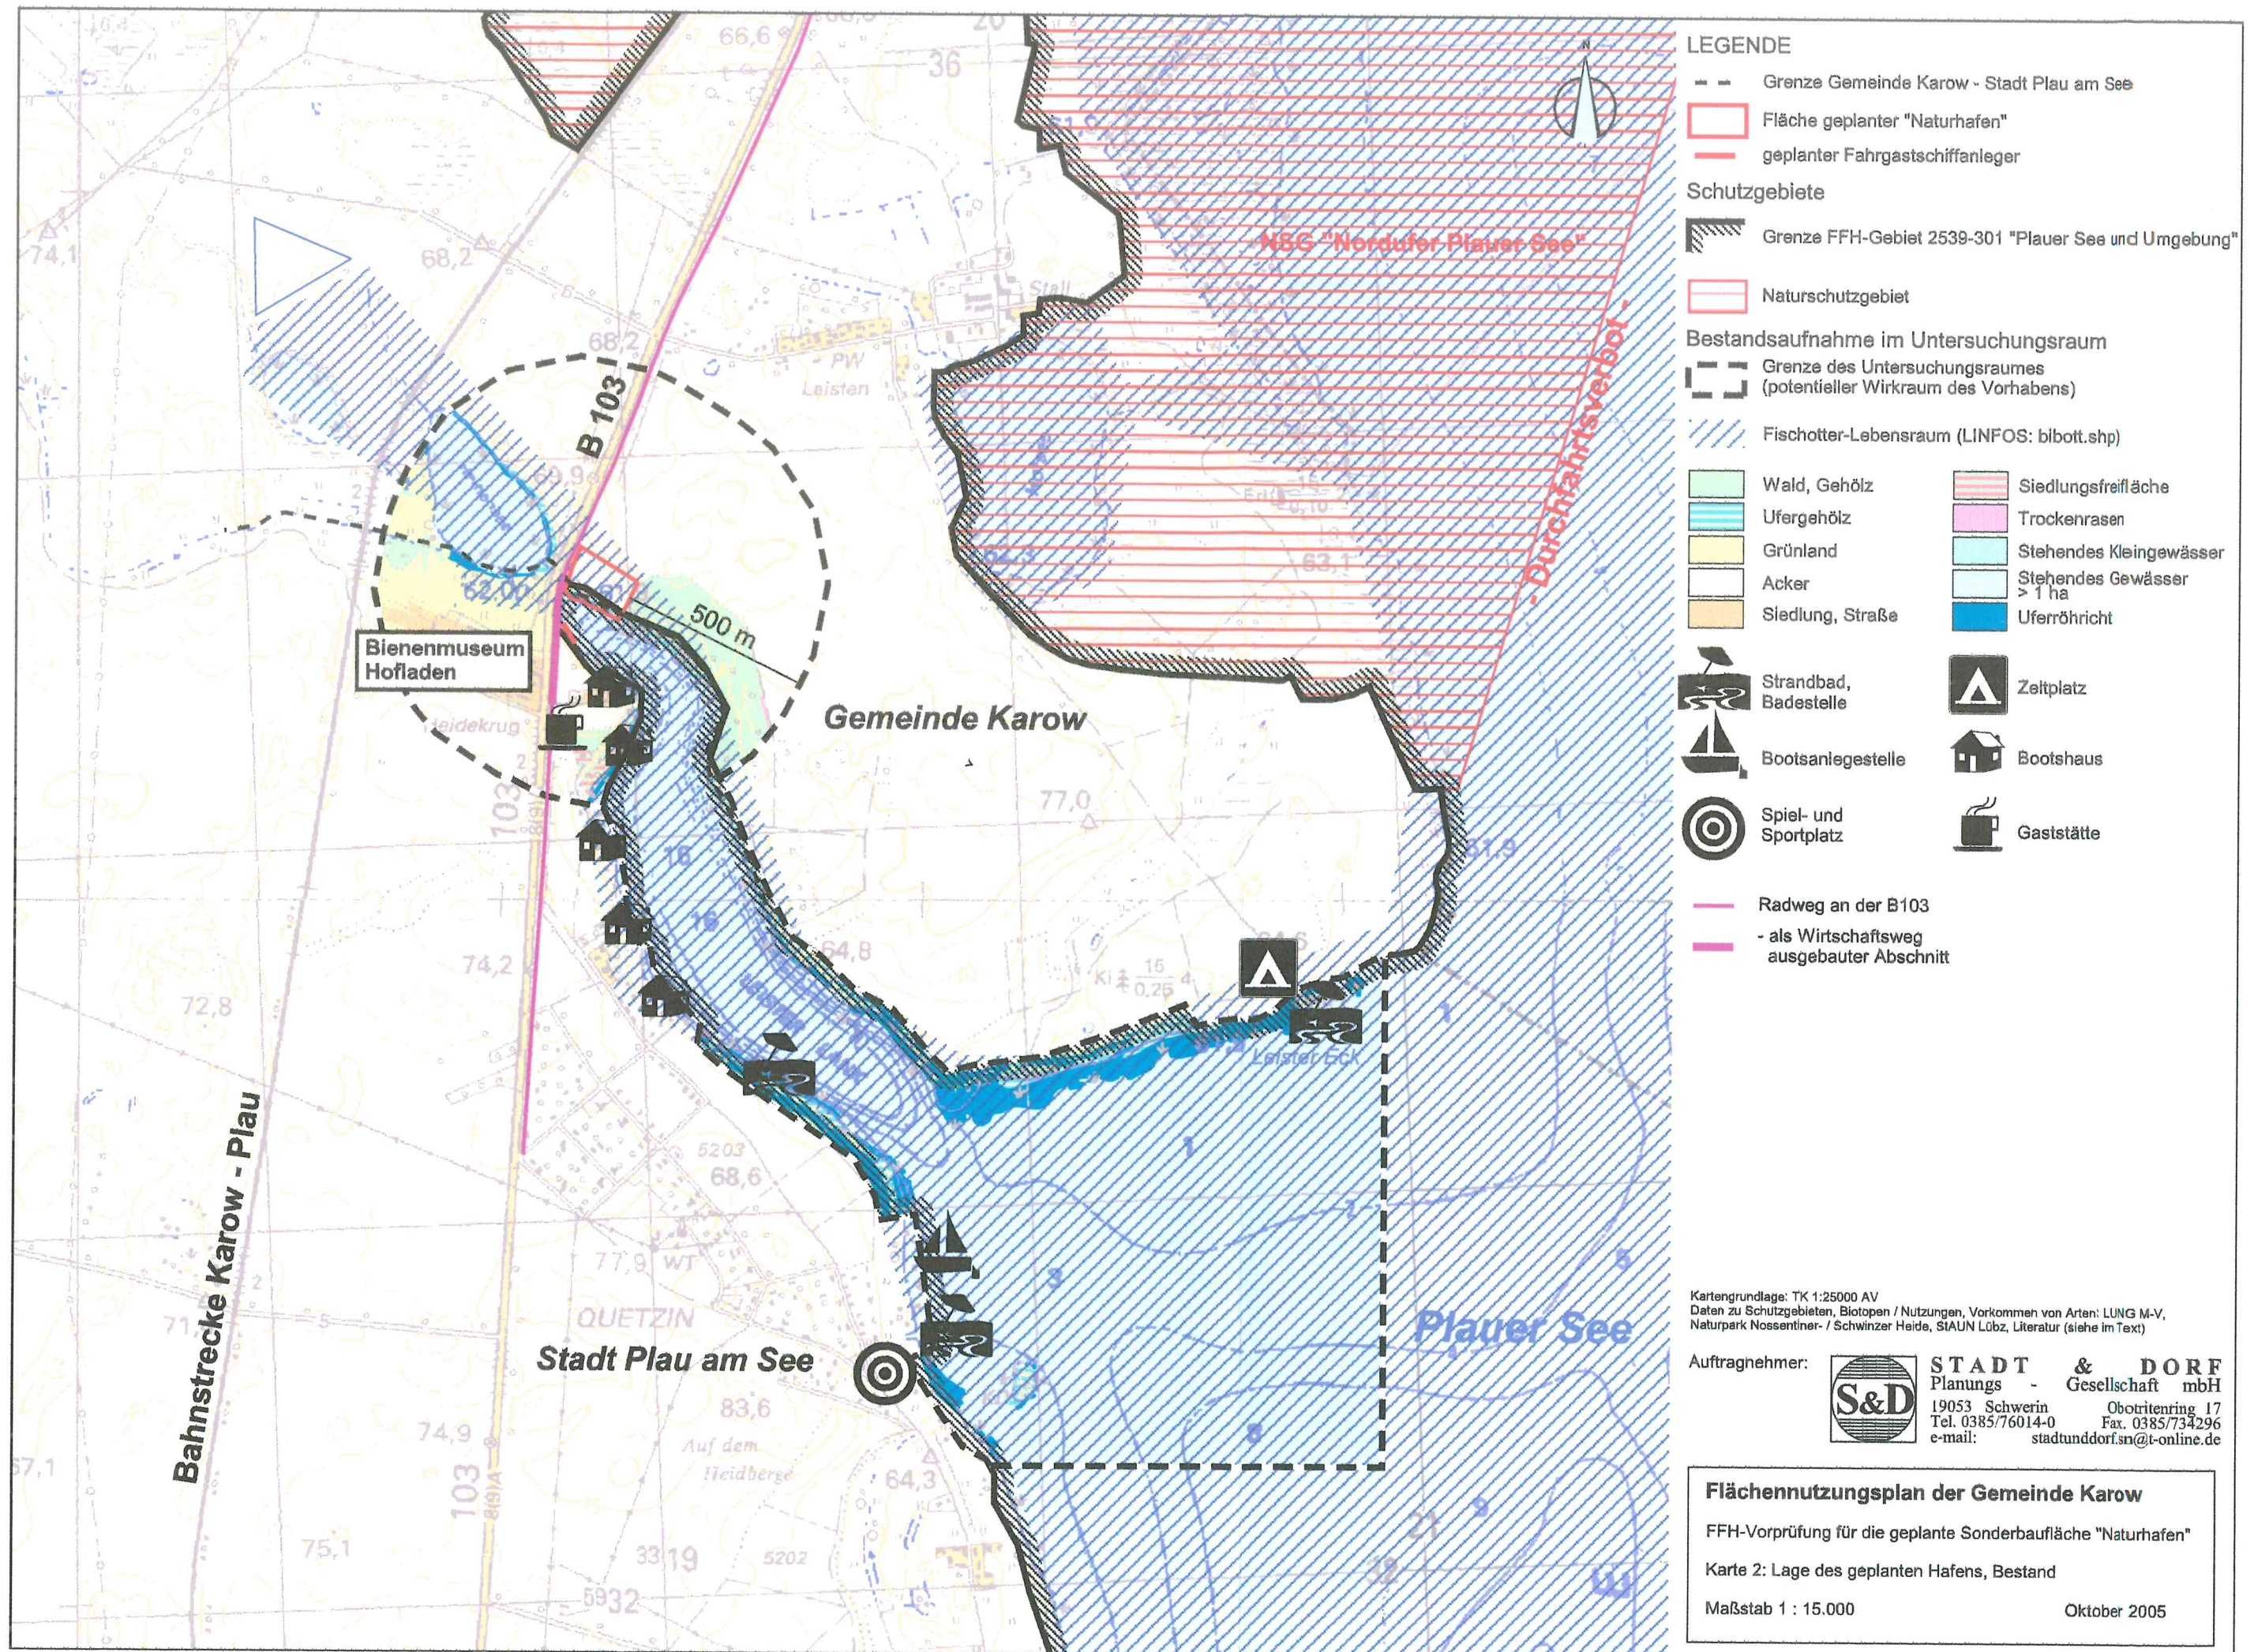

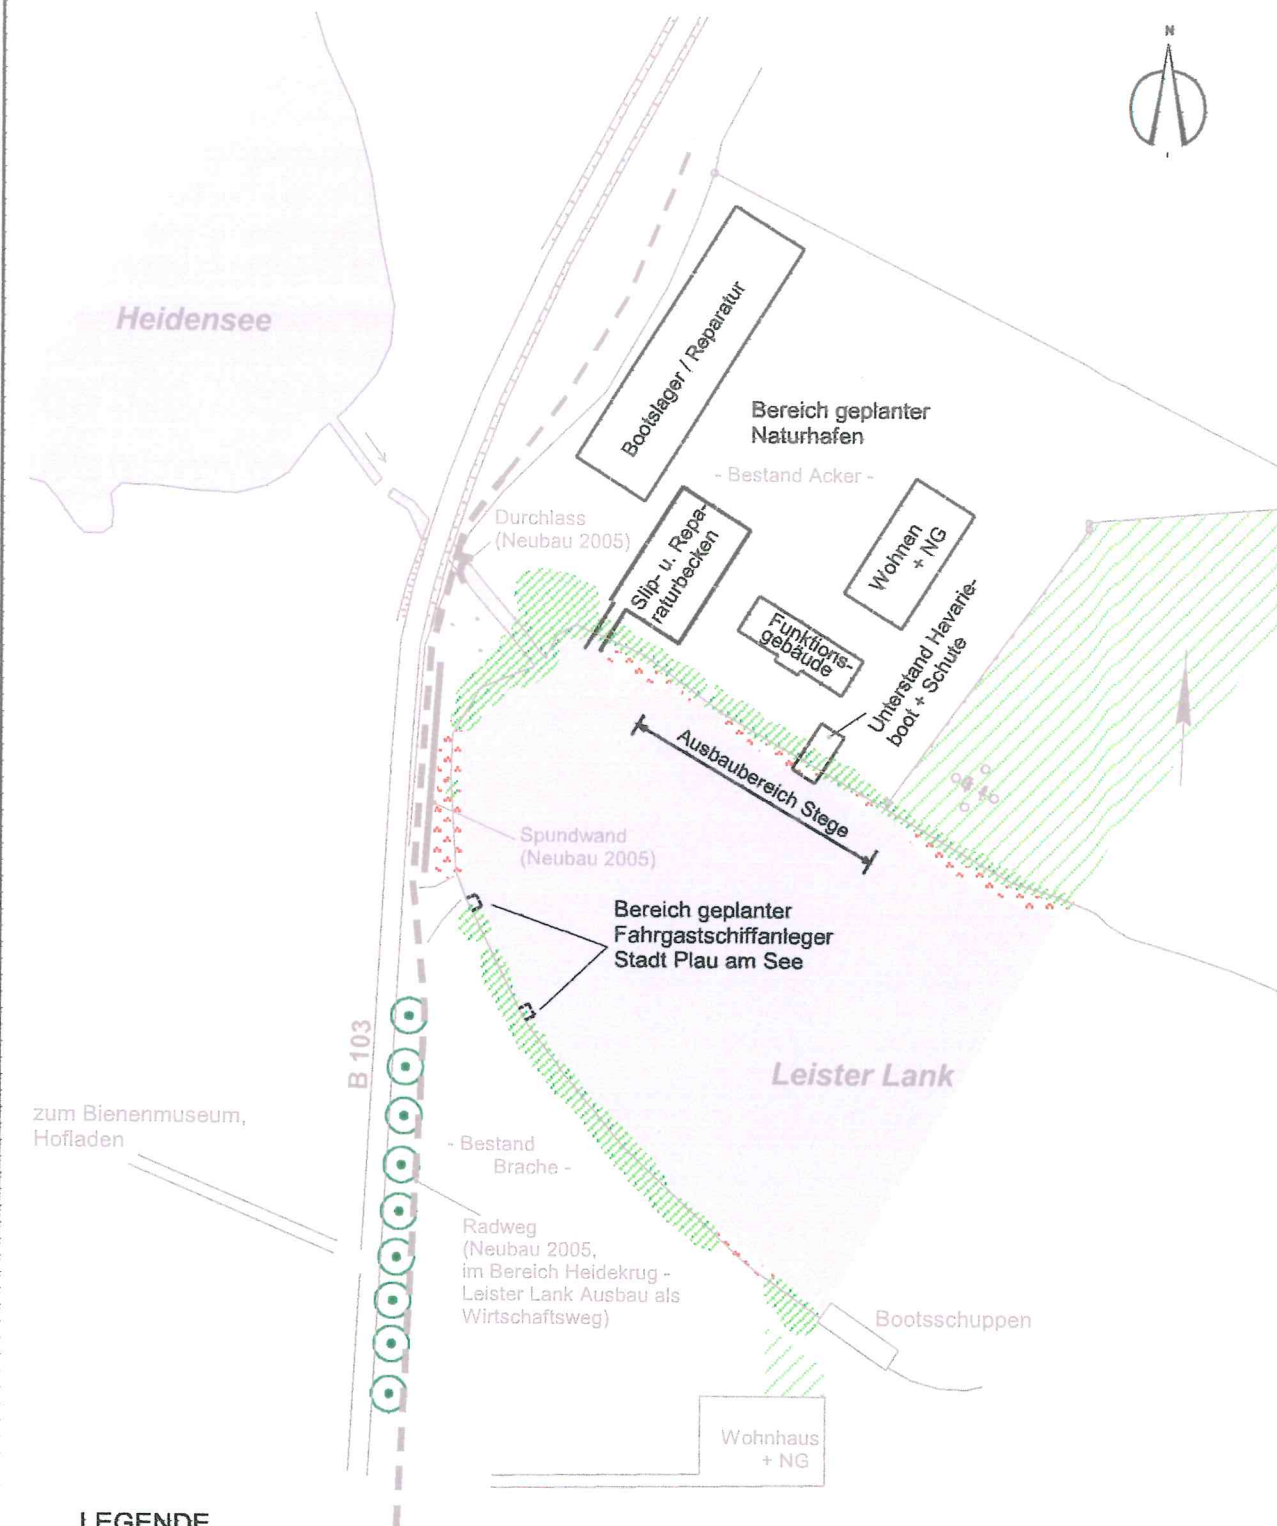

LEGENDE

Flächennutzungen

-  Stillgewässer
-  Wald / Baumkultur
-  Ufergehölz
-  Röhricht

(Einzeichnung der Neueinbauten 2005 vorläufig, da noch kein Bestandsplan des Wegeneubaus vorliegt.)

Planungsgrundlage Hafen:
Lübzer Architekten- und Planungs-GmbH, 09.2005

Auftragnehmer:



STADT & DORF
Planungs - Gesellschaft mbH
19053 Schwerin Obotritenring 17
Tel. 0385/76014-0 Fax. 0385/734296
e-mail: stadtunddorf.sn@t-online.de

Flächennutzungsplan der Gemeinde Karow

FFH-Vorprüfung für die geplante Sonderbaufläche "Naturhafen"

Karte 3: Detailplan Hafen

Maßstab 1 : 2.500

Oktober 2005