




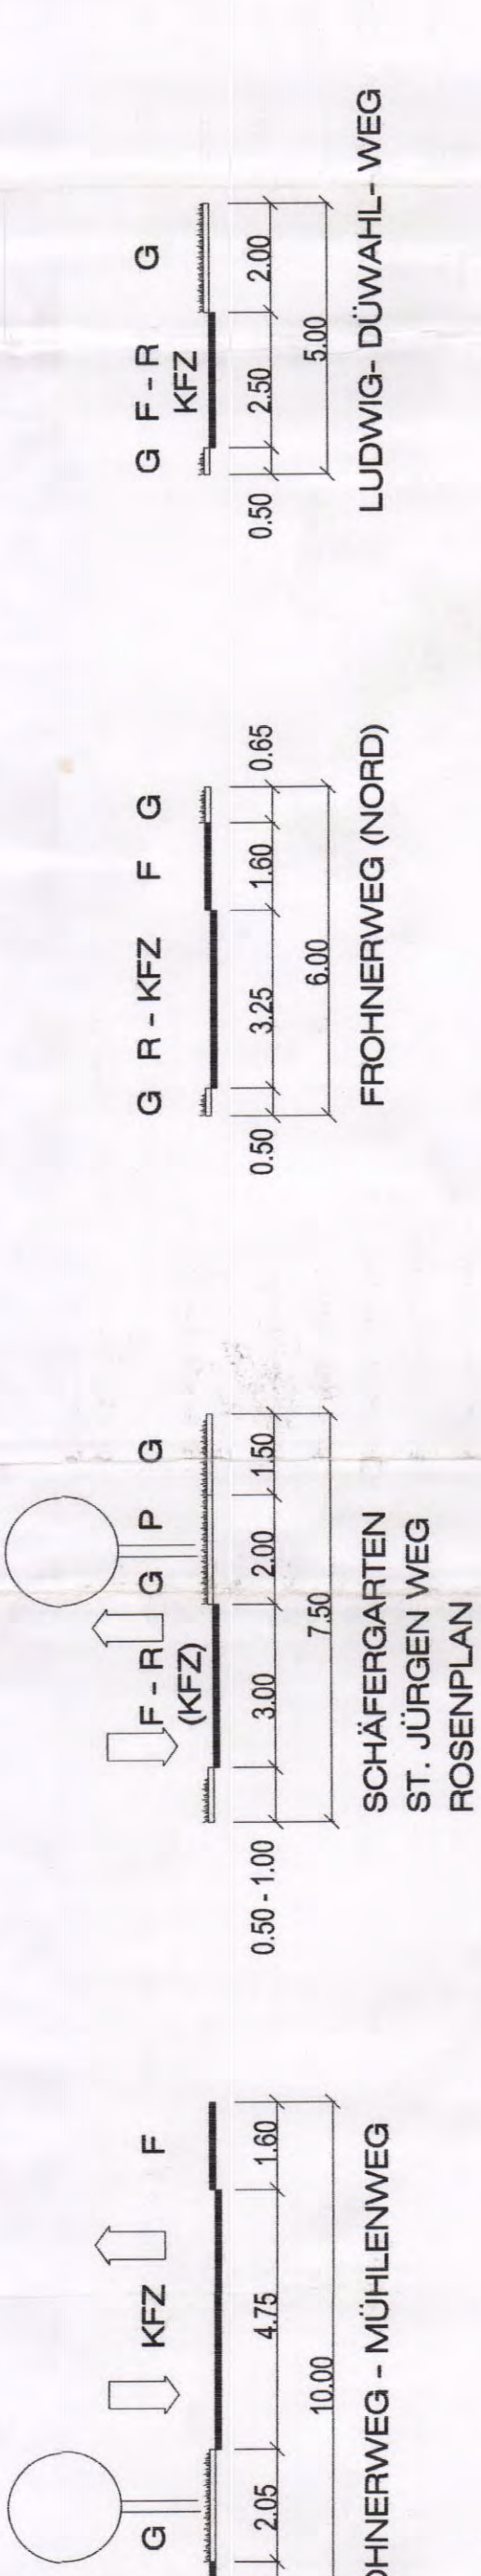


TEILGEBIET A II  
HIRTENWIESE, FLURSTÜCK 203/3, FLUR 14  
GEMARKUNG PLAU  
UNMASZTÄBLICH

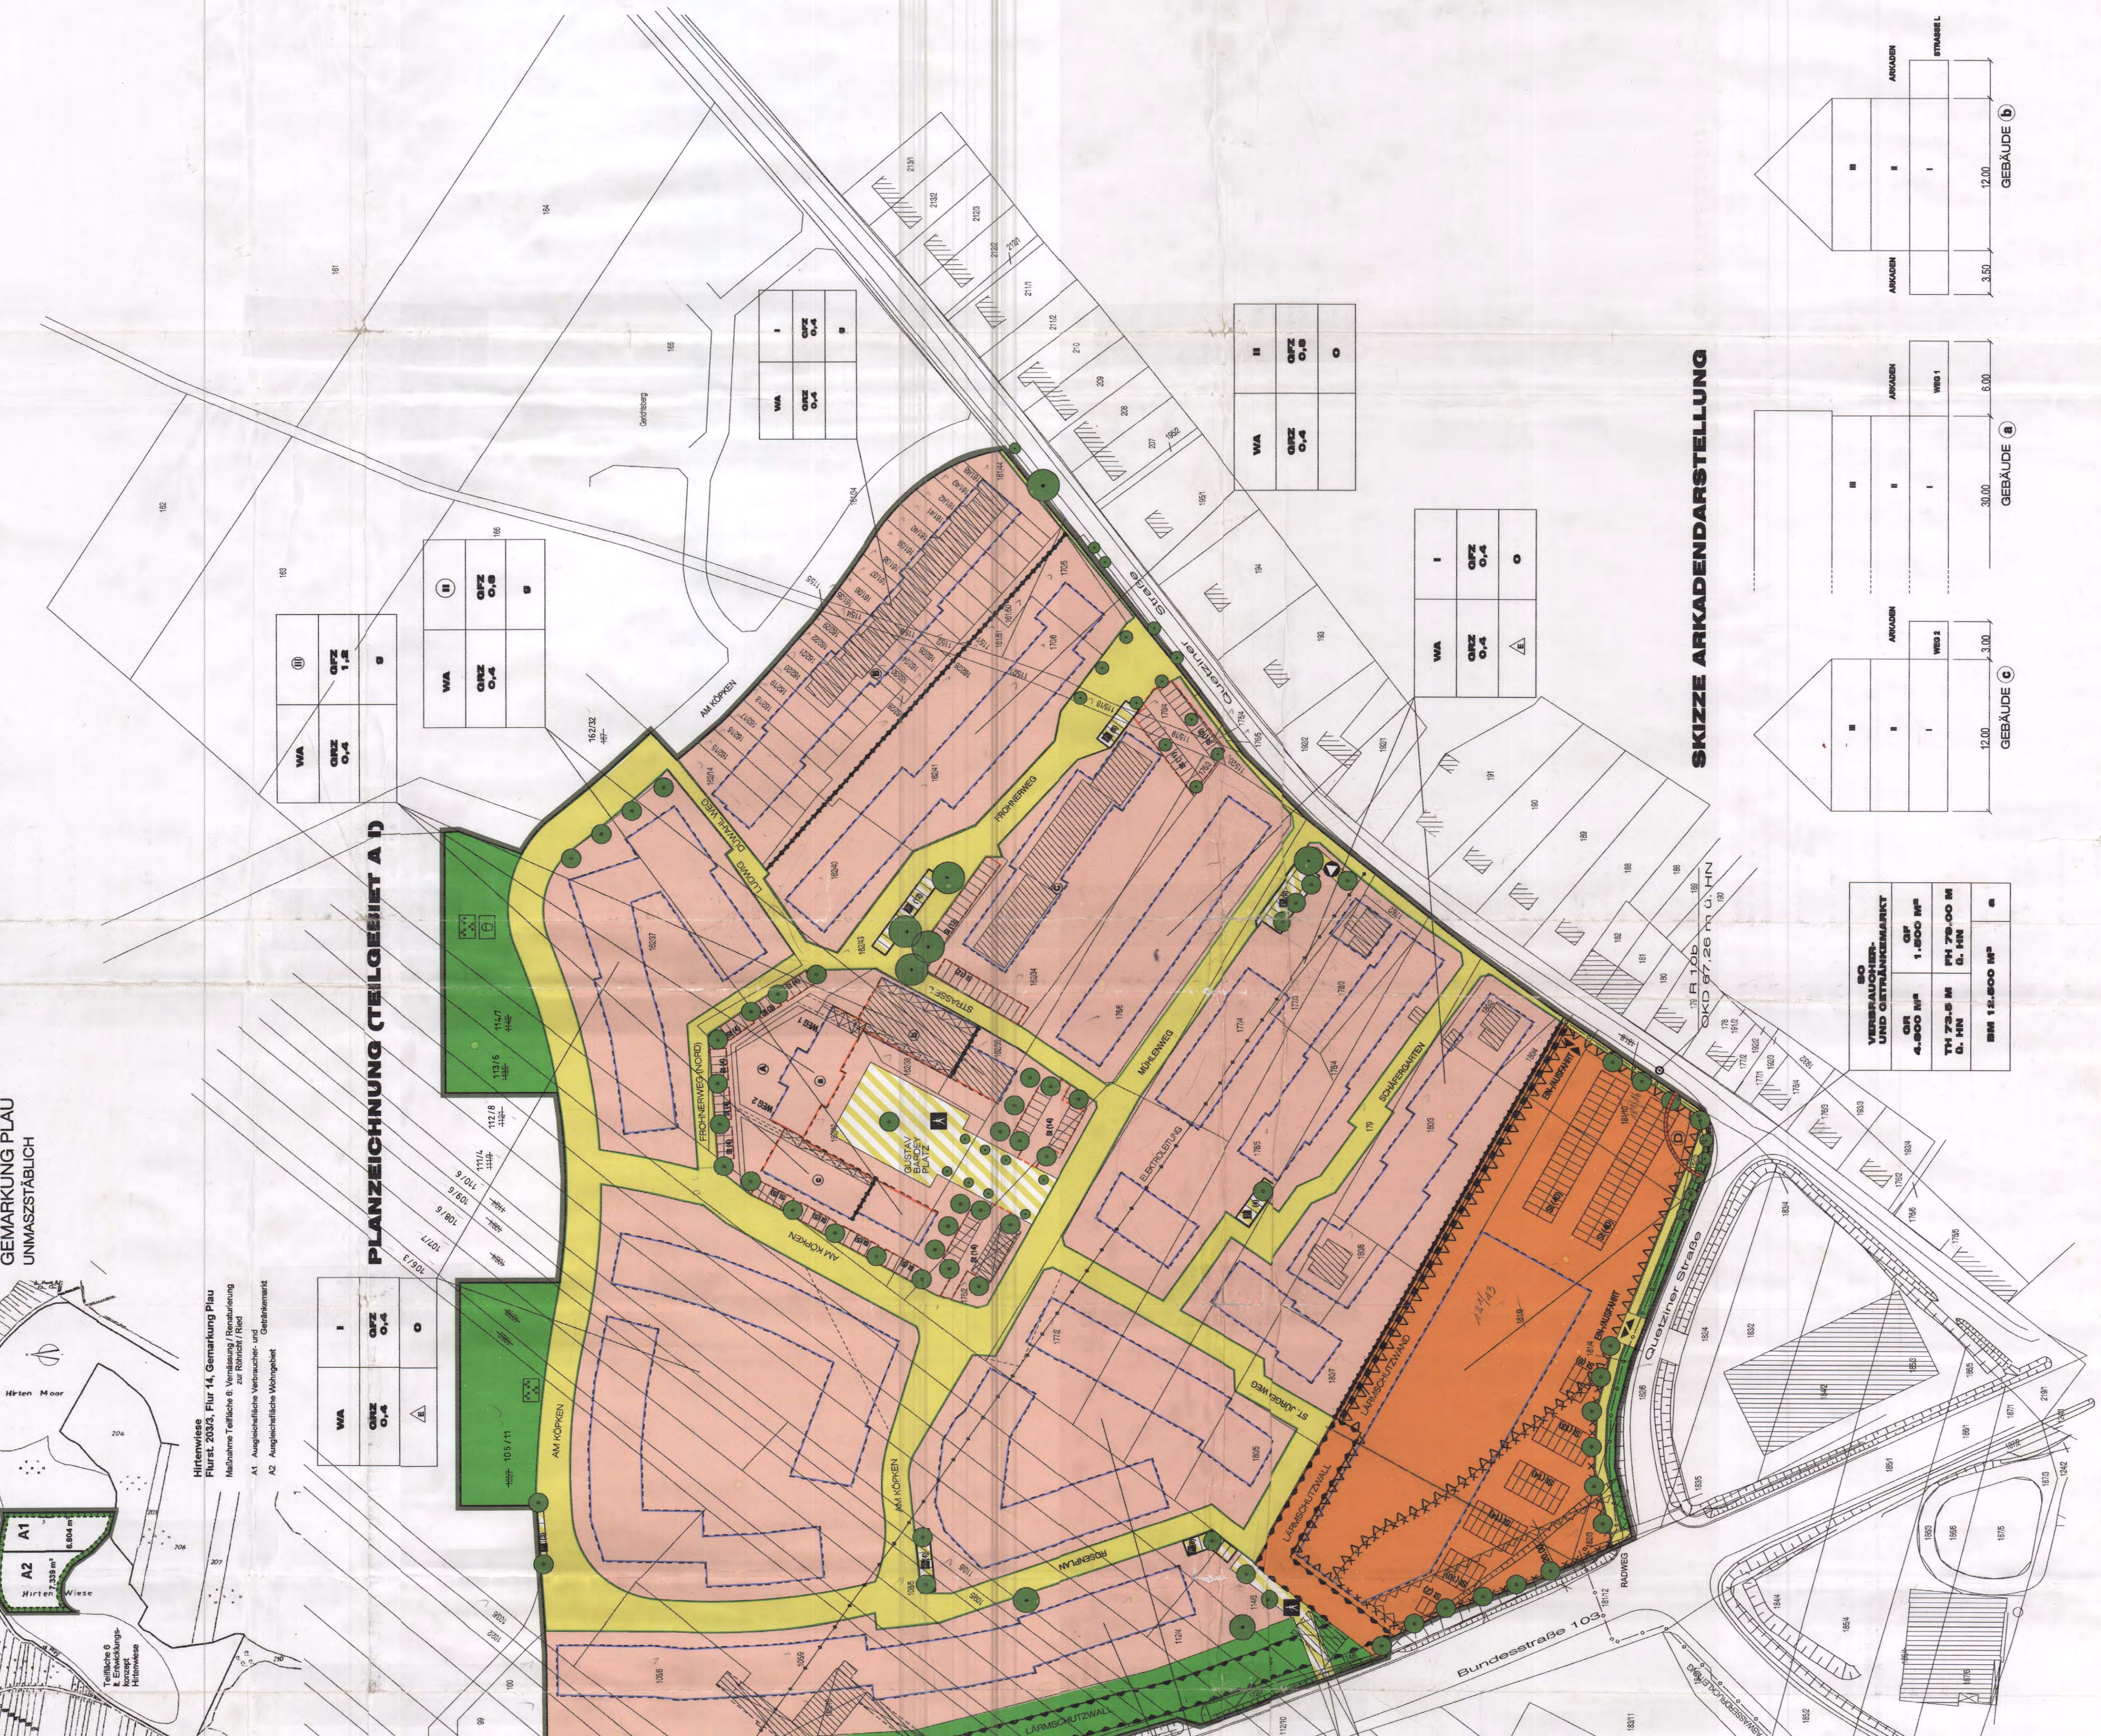

PLANZEICHENERKLÄRUNG

- 1. ART DER BAULICHEN NUTZUNG
- 2. NUTZUNGSZONEN
TEILGEBIET A II  
HIRTENWIESE, FLURSTÜCK 203/3, FLUR 14  
GEMARKUNG PLAU  
UNMASZTÄBLICH

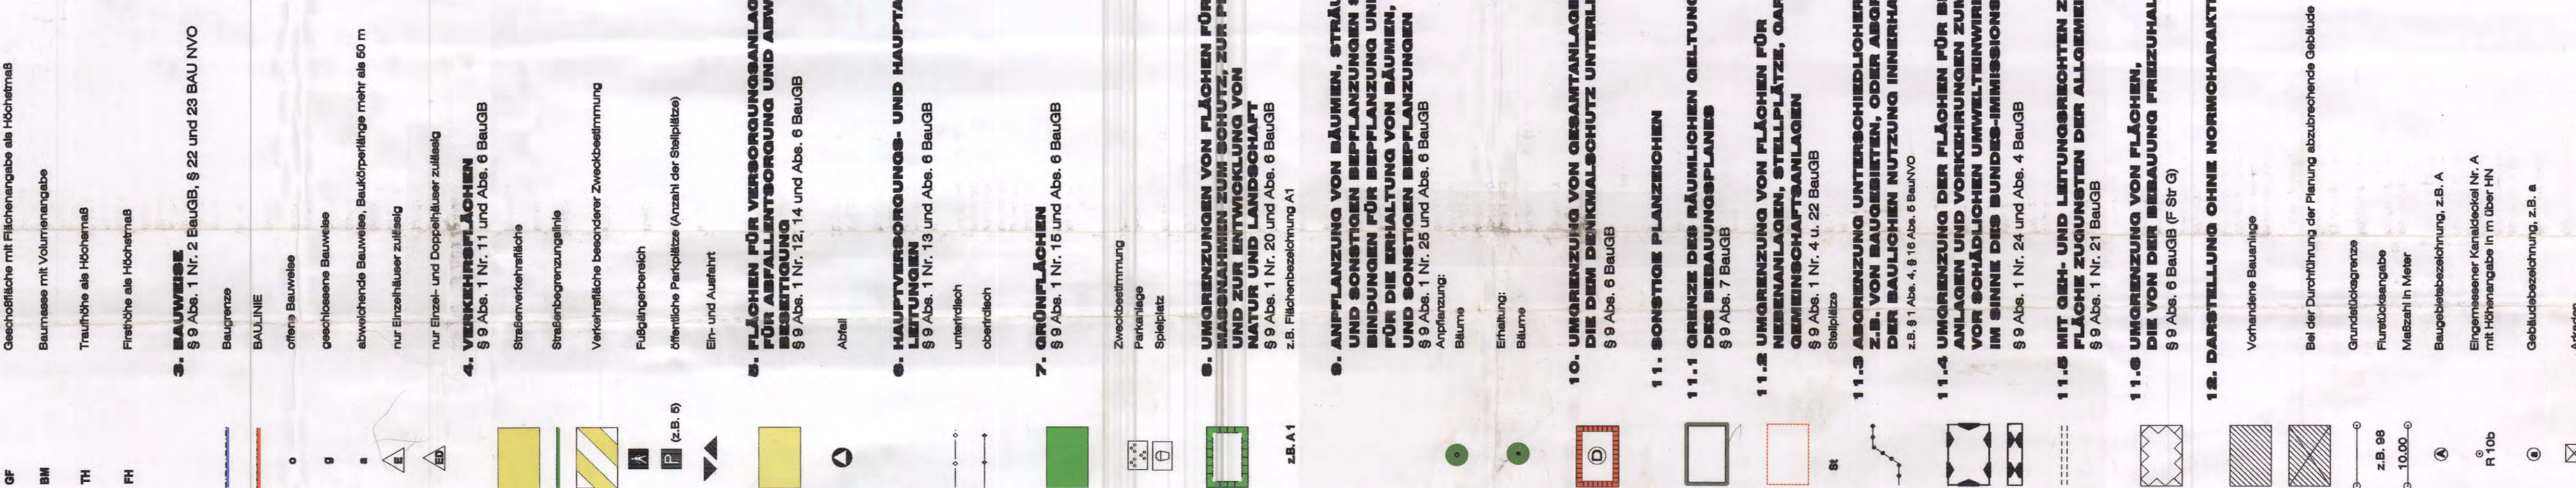

Text (Teil B)


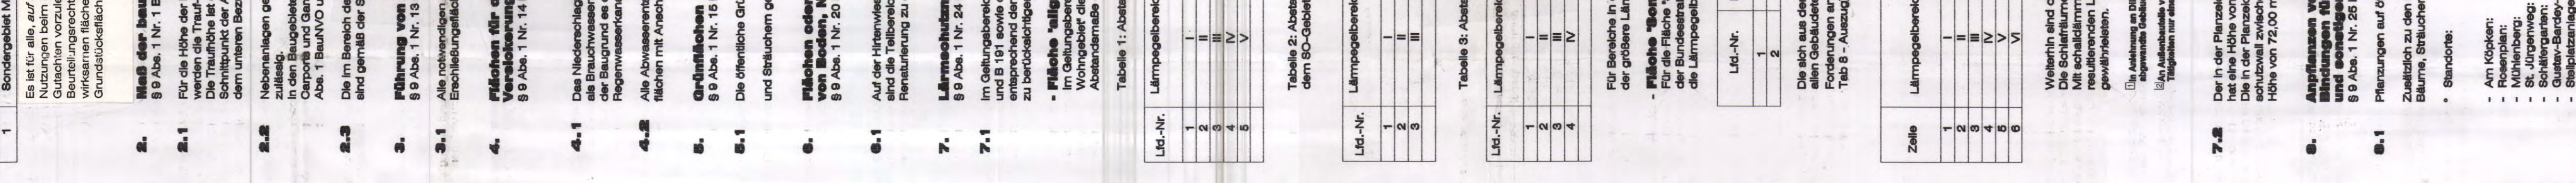

Bebauungsplan Nr. 4.2.1


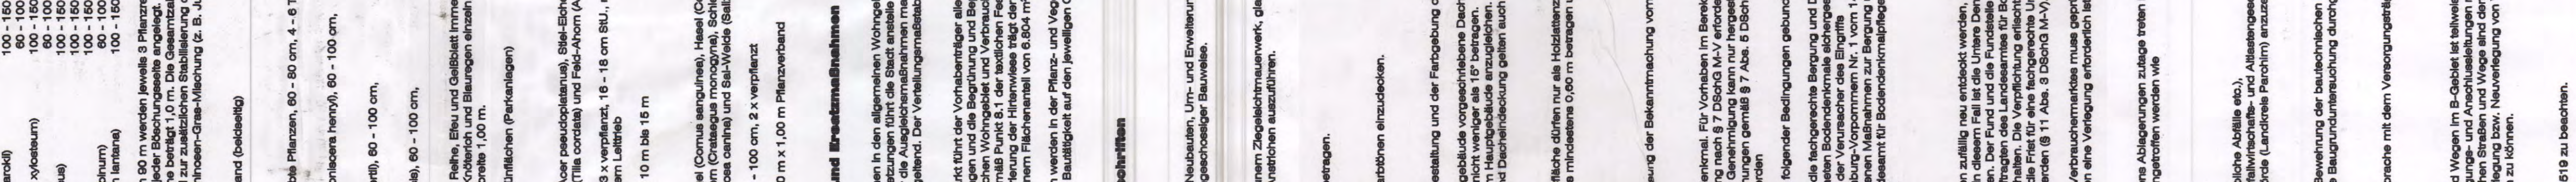

Bebauungsplan Nr. 4.2.1


